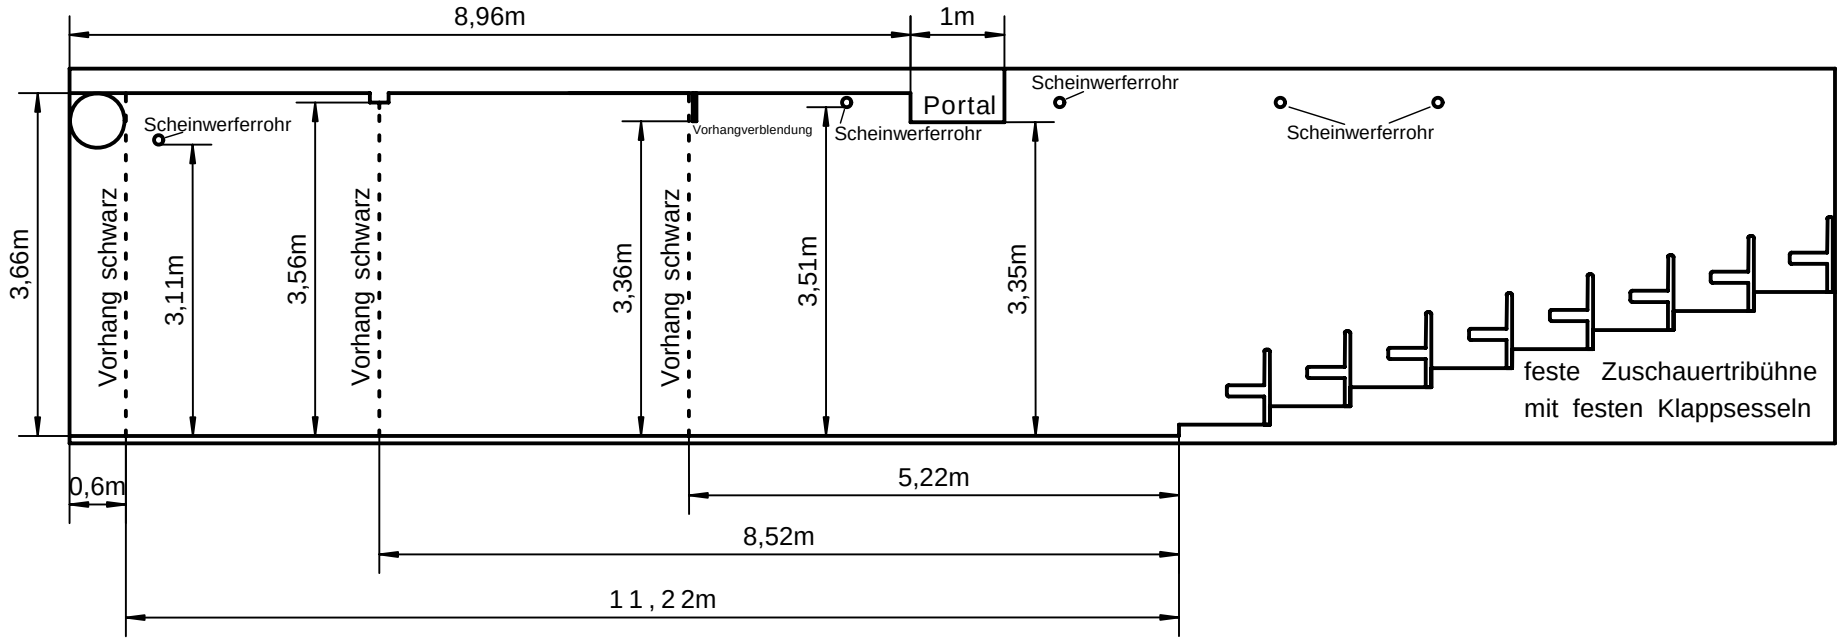
8,96m
1m
Portal
Scheinwerferrohr
Scheinwerferrohr
Scheinwerferrohr
Scheinwerferrohr
Vorhangverblendung
3,66m
Vorhang schwarz
3,11m
3,56m
Vorhang schwarz
3,36m
Vorhang schwarz
3,51m
3,35m
feste Zuschauertribühne
mit festen Klappsesseln
0,6m
5,22m
8,52m
1 1 , 2 2m